

**Deellocatie 5:**  
Wessem - De Lange Beemdens

Planning : nader te bepalen - combi met Paardenbeemd (volgorde 1e zijde Lange Beemdens -> vak 1 - 2 Paardenbeemd -> 2e zijde Lange Beemdens -> vak 3 - 4 Paardenbeemd)

**Werkzaamheden:**


- frezes deklaag 4 cm + 5% tussenlaag 6-7 cm (enkel t.p.v. rijbaan - fietsstrook incl 1-1 streep blijft zitten)
- herstel 10% band en gootegel middenberm
- zagen aansluiting bij rotondes
- aanbrengen onderlaag en deklaag (SMA) over geheel werkvak in volgorde vakken
- aanbrengen markering in thermo, ook VOP's aan beide zijden (2e 1-1- streep in zwart ??)

-VKM: om-en-om erlangs d.m.v. verkeersregelaars



**EXTRA VAK: toerit A2**

Berm tussen rijbaan en fietspad:  
ontgraven fundering en aanbrengen asfalt (dik 10 cm): totaal 15 m<sup>2</sup>

-VKM: om-en-om erlangs d.m.v. verkeersregelaars

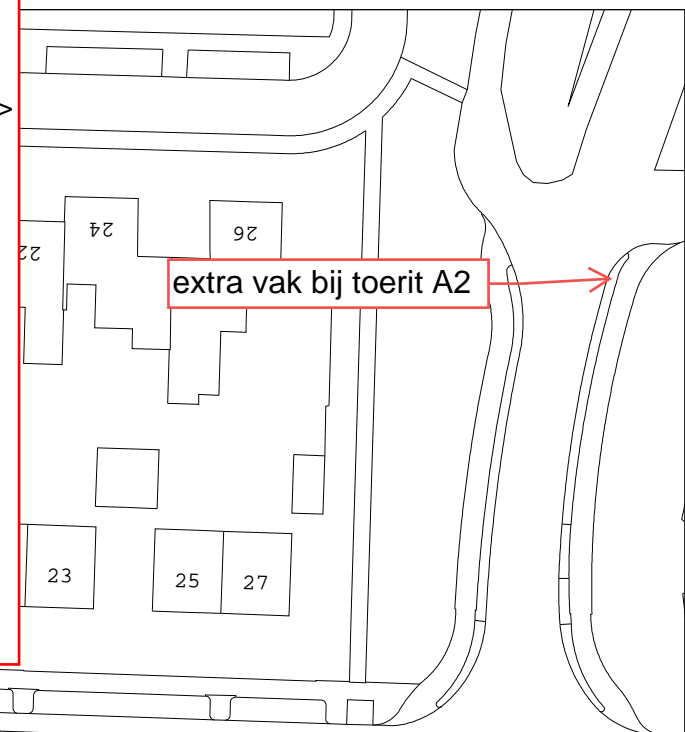

extra vak bij toerit A2

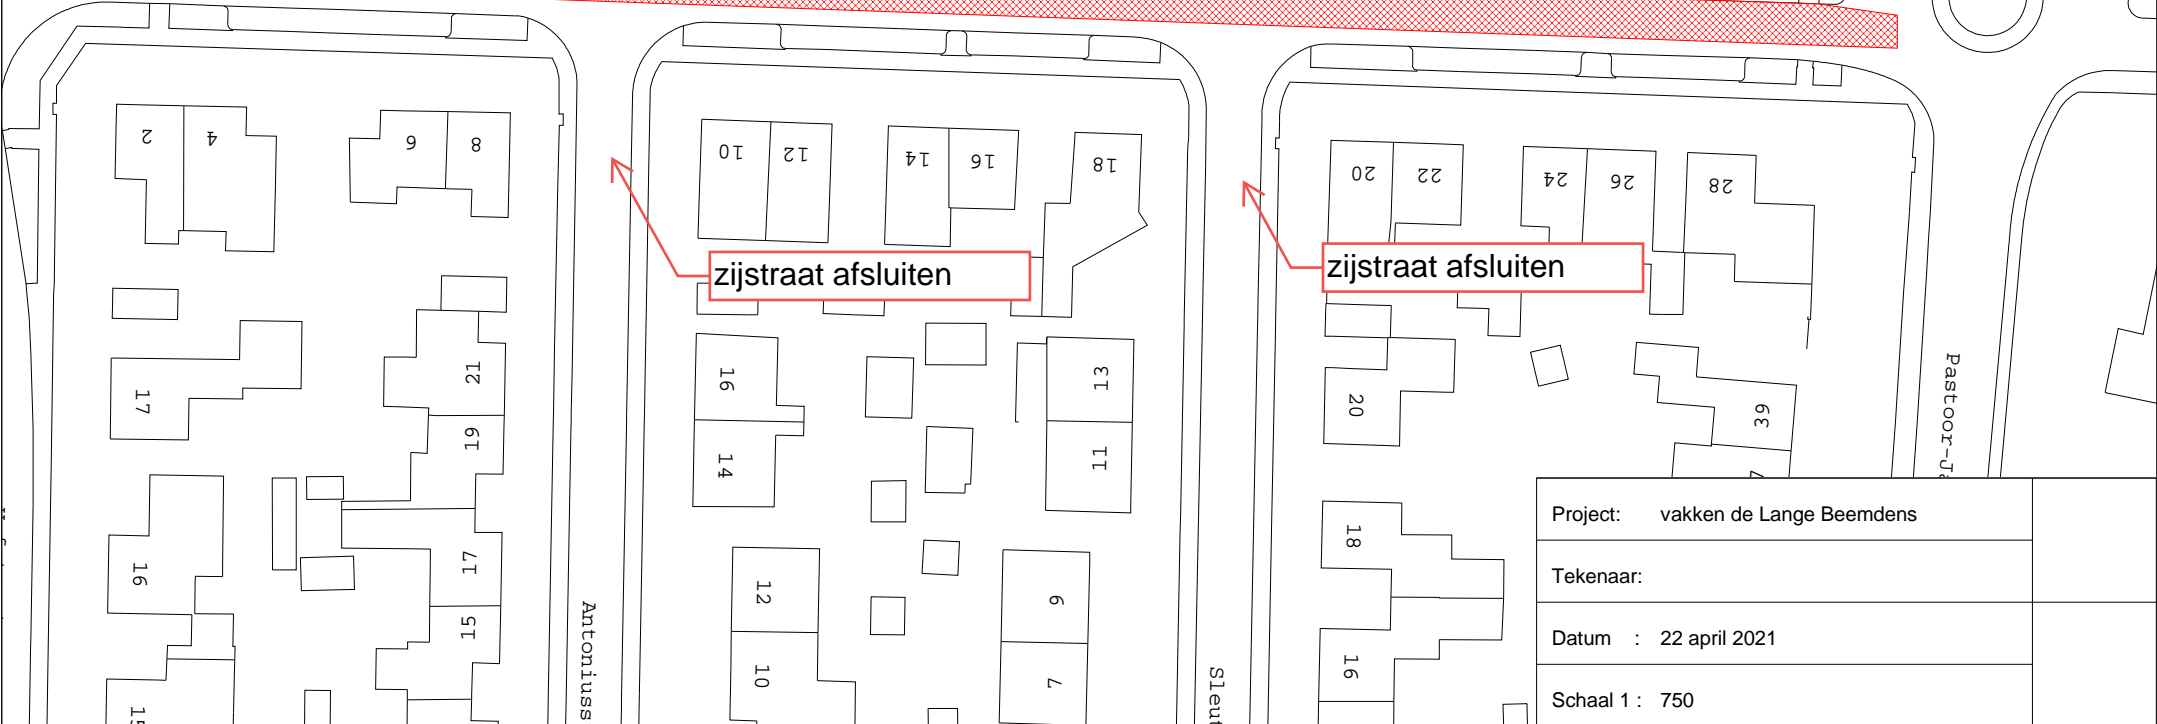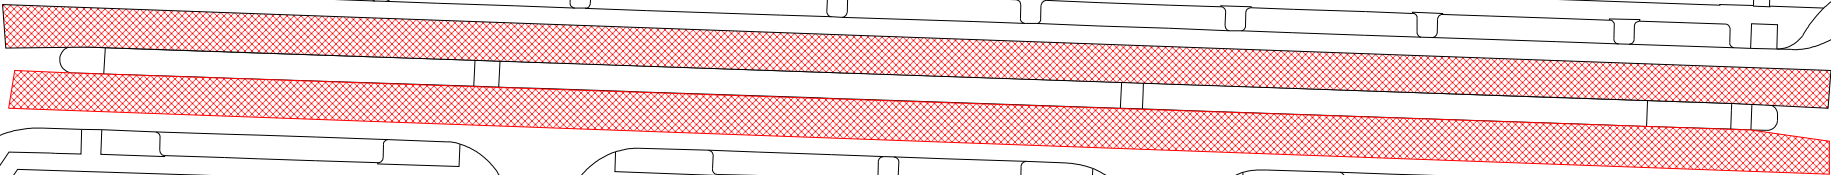

zijstraat afsluiten

zijstraat afsluiten

Project:	vakken de Lange Beemdens
Tekenaar:	
Datum :	22 april 2021
Schaal 1 :	750