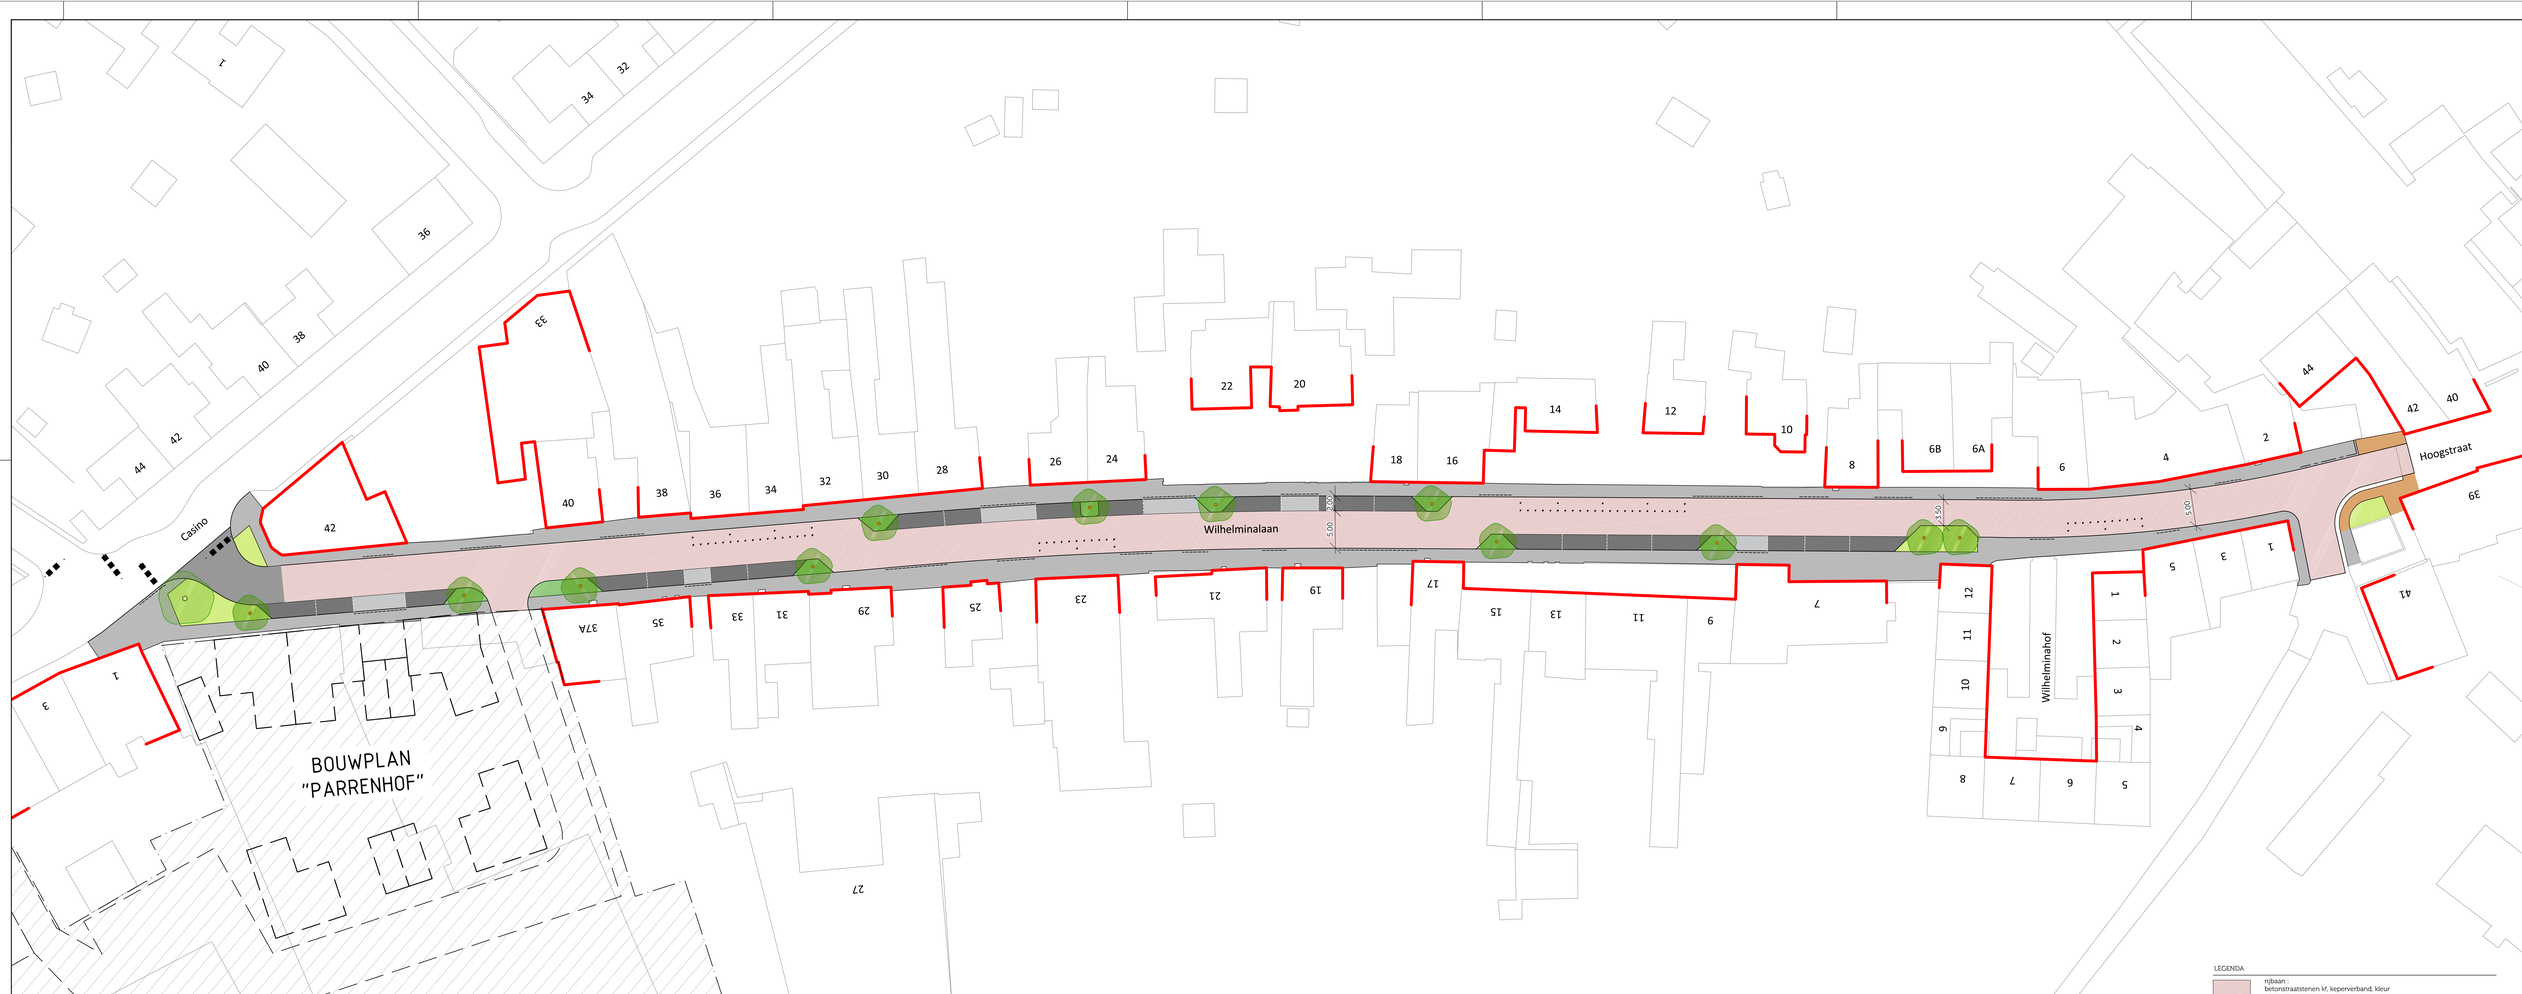

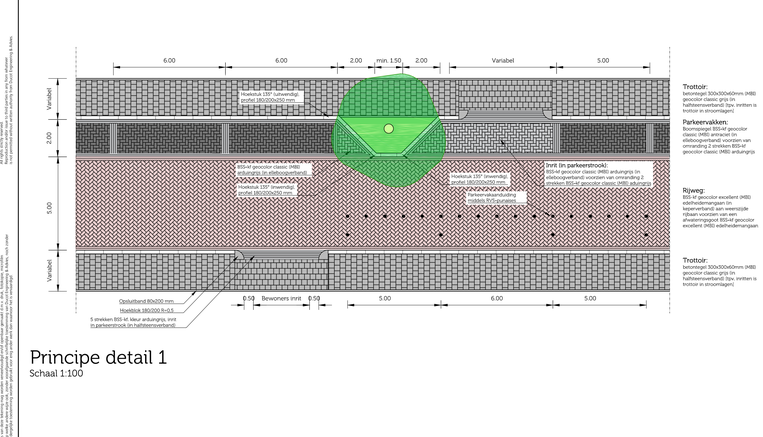

Trottoir:
betonsteget 300x300x60mm (HBB) geocolor classic grijs (in halfsteensverband) (tpv. inritten is trottoir in stroomlagen)

Parkeervakken:
Boomsteget 300-kf geocolor classic (HBB) antraciet (in elleboogverband) voorzien van omranding 2 smeken BSS-kf geocolor classic (HBB) antulgrijs

Inrit (in parkeerstrook):
BSS-kf geocolor classic (HBB) antulgrijs (in elleboogverband) voorzien van 2 smeken BSS-kf geocolor classic (HBB) antulgrijs

Rijweg:
BSS-kf geocolor excellent (HBB) edelheidemangaan (in kepserverband) aan weerszijde rijbaan voorzien van een afwateringsgoot BSS-kf geocolor excellent (HBB) edelheidemangaan

Trottoir:
betonsteget 300x300x60mm (HBB) geocolor classic grijs (in halfsteensverband) (tpv. inritten is trottoir in stroomlagen)

Principe detail 1
Schaal 1:100

LEGENDA

- rijbaan : betonstraatstenen kf, keperverband, kleur edelheidemangaan
- trottoir: betontegels 300x300x60mm, halfsteensverband kleur grijs
- inrit (in parkeerstrook): betonstraatstenen kf, elleboogverband kleur arduingrijs
- parkeren: betonstraatstenen kf, elleboogverband kf kleur antraciet
- herstraten : natuursteen
- inrit : verlaging in trottoirband
- bewonersinritconstructie (zie principe detail 1)
- Parkeervakaanduiding middels RVS-punaises (zie principe detail 1)
- bebouwing : bestaande bebouwing
- groen : Ligustrum vulgare 'Atrovirens' (blokhaag)
- groen : Hydrangea macrophylla 'Boucquet Rose'
- boom : Liquidambar styraciflua 'Paarl'
- boom : Sophora japonica 'Regent'

Aanpassing n.a.v. opmerking gemeente (12.09.2018)	BM	BM	XD	13-09-2018	C
Aanpassing n.a.v. overleg gemeente (28.08.2018)	BM	BM	XD	10-09-2018	B
omschrijving wijziging	acc.	gez.	get.	datum	A
eerste uitgave	BM	BM	RB	13-08-2018	

project: **Reconstructie Wilhelminalaan, Thorn**

onderdeel: **Bovengrondse infra**

opdrachtgever: **Gemeente Maasgouw**

fase	VO
schaal	1:250
projectnr.	18-059
bestekmr.	18059-BS-01
tekeningnr.	TK-VO-BI-001
formaat	A0+ (1379x840mm)
bestand	18-059-TK-VO-BI-001-C.dwg

Ducot Engineering & Advies BV
Business Center Roerpoort
Boven de Wolfskuil 3 unit 3.030
6049 LX Roermond
Tel: 0475 - 71 13 90
info@ducot.nl
website: www.ducot.nl
Engineering & Advies
Werken met ruimte, ruimte die werkt

Alle rechten voorbehouden. Niets uit deze uitgave mag worden vermenigvuldigd, opgeslagen in een geautomatiseerd gegevensbestand, of openbaar gemaakt, in enige vorm of op enige wijze, hetzij elektronisch, mechanisch, door fotokopieën, opnamen of enige andere manier, zonder voorafgaande schriftelijke toestemming van Ducot Engineering & Advies.

Het gebruik van de in deze tekening en/of bijbehorende stukken vervatte gegevens voor derden is verboden. Deze gegevens mogen niet worden gebruikt, vermenigvuldigd en/of openbaar gemaakt zonder voorafgaande schriftelijke toestemming van Ducot Engineering & Advies.

Bestandsnaam: P:\2_PROJECTEN\18-059 Parrenhof, Wilhelminalaan Thorn\TK - Tekeningen\TK - VO\18-059-TK-VO-BI-001-C.dwg