


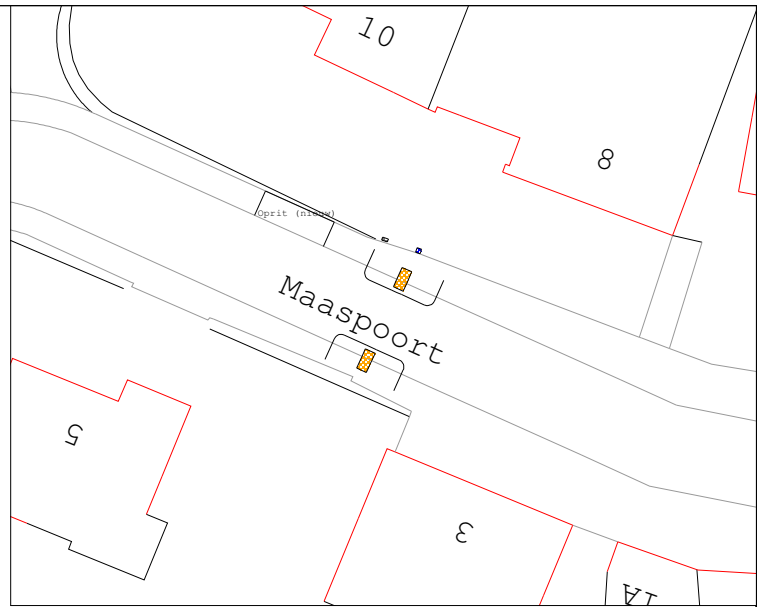



Legenda

-  Pilaartje
-  Meterkastje
-  Kunstwerk



Oprit (nieuw)

Maaspoort

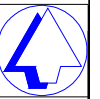

Project: Stadspoort Maaspoort Stevensweert
Tekenaar: J.P.

Publiekscentrum: Markt 36, Maasbracht
Postbus 7000 6050 AA Maasbracht
E-mail: info@gemeentemaasgouw.nl

Datum : 8 april 2019

Schaal 1 : 100