


### LEGENDA

<b>ALGEMEEN</b>		<b>TERREININRICHTING</b>	
	PROJECTGRENZ		AAN TE BRENGEN BUFFER EXACTE AFMETINGEN N.T.B.
	INRIJT		AAN TE BRENGEN MUUR VAN STAPELSTENEN
<b>VERHARDING</b>			AAN TE BRENGEN AFZETPAAL
	FREZEN ASFALTVERHARDING T.B.V. AANSLUITING	<b>RIOLERING</b>	
	AAN TE BRENGEN ASFALTVERHARDING • 50mm SPA-NL TB 74700 • 50mm AC 19 END TOL-R • 60mm AC 22 BASE OL-R		AAN TE BRENGEN PUTRAND INCL. PUTTERKEL
	AAN TE BRENGEN ASFALTVERHARDING V.V. THEORIEKLEUR: KLEUR ROOD/ROODBRUN		AAN TE BRENGEN KOLK CONTRADEK
	AAN TE BRENGEN BETONTEGELS FORMAAT 300x300x40mm, KLEUR GRIS IN HALFSTEDSVERBAND		AAN TE BRENGEN KOLK COMBIMATDEK
	AAN TE BRENGEN BETONTEGELS FORMAAT 300x300x40mm, KLEUR GRIS IN HALFSTEDSVERBAND ISTROOPKLEGEN	<b>BEPLANTING/GROENVOORZIENING</b>	
	AAN TE BRENGEN VERHARDING BES. KP. KLEUR ANTRACET IN HALFSTEDSVERBAND		IN TE ZAAIEN GAZON
	AAN TE BRENGEN VERHARDING BES. KP. KLEUR GRIS IN HALFSTEDSVERBAND		AAN TE BRENGEN BEPLANTING LONCERA NITIDA 'THUGURUM' 30-40
	AAN TE BRENGEN VERHARDING BES. KP. KLEUR GRIS IN KEPERVERBAND		BESTAANDE TE HANDHAVEN BOOM
	AAN TE BRENGEN VERHARDING BES. KP. KLEUR ROOD IN HALFSTEDSVERBAND		AAN TE PLANTEN BOOM APC - KEER FRIESHAN TELAAPT 20-25
	AAN TE BRENGEN VERHARDING DUBBELKLEUR 750x250x40mm, KLEUR DONKERBRUN IN HALFSTEDSVERBAND		
	AAN TE BRENGEN VERHARDING DUBBELKLEUR 750x250x40mm, KLEUR DONKERBRUN IN HALFSTEDSVERBAND ISTROOPKLEGEN		
	AAN TE BRENGEN BETONVERHARDING BANKELSTROM, IN HET WERK GESTRIJKT, FINITE DON DIKTE 230 mm, CORBELS TONHOTIEF		
	HERSTRATEN VERHARDING - BETONKRAASTENEN KP - BETONTEGELS 500x500x40mm		
	AAN TE BRENGEN BESTORTING KALKSTEEN 5-10 mm		
<b>KANTOPSLUITING</b>			
	AAN TE BRENGEN OPSLUITBANDEN 80x120mm, IN BETONUNDERING		AAN TE BRENGEN PERRONBANDEN IN BETONUNDERING
	AAN TE BRENGEN VERLOOPBANDEN IN BETONUNDERING		AAN TE BRENGEN KANTLAAG 2 STRUK, BES. KP. KLEUR DONKERGRIS IN BETONUNDERING
	AAN TE BRENGEN TROTTOIRBANDEN TROTTOIRBAND, VERLOOPT NAAR PAUSELIJ		AAN TE BRENGEN KANTLAAG 2 STRUK, BES. KP. KLEUR ROOD IN BETONUNDERING
	AAN TE BRENGEN GELEIDEBANDEN 50x200x200mm, IN BETONUNDERING		AAN TE BRENGEN KANTLAAG GOOTDEKEL 50x300x40mm, KLEUR DONKERGRIS IN BETONUNDERING
	AAN TE BRENGEN TROTTOIRBANDEN 180/200x200mm, HARDESTEKLEUR IN BETONUNDERING		AAN TE BRENGEN KANTLAAG GOOTDEKEL 50x300x40mm, KLEUR ROOD IN BETONUNDERING
	AAN TE BRENGEN TROTTOIRBANDEN 200x250mm, HARDESTEKLEUR IN BETONUNDERING		AAN TE BRENGEN MOLGOOT 5 STRUK, BES. KP. KLEUR DONKERGRIS IN BETONUNDERING
	AAN TE BRENGEN TROTTOIRBANDEN 200x250mm, VERLAGD, HARDESTEKLEUR IN BETONUNDERING		
	AAN TE BRENGEN INRIJTBAANDEN 80x250x50/60mm, HARDESTEKLEUR IN BETONUNDERING		

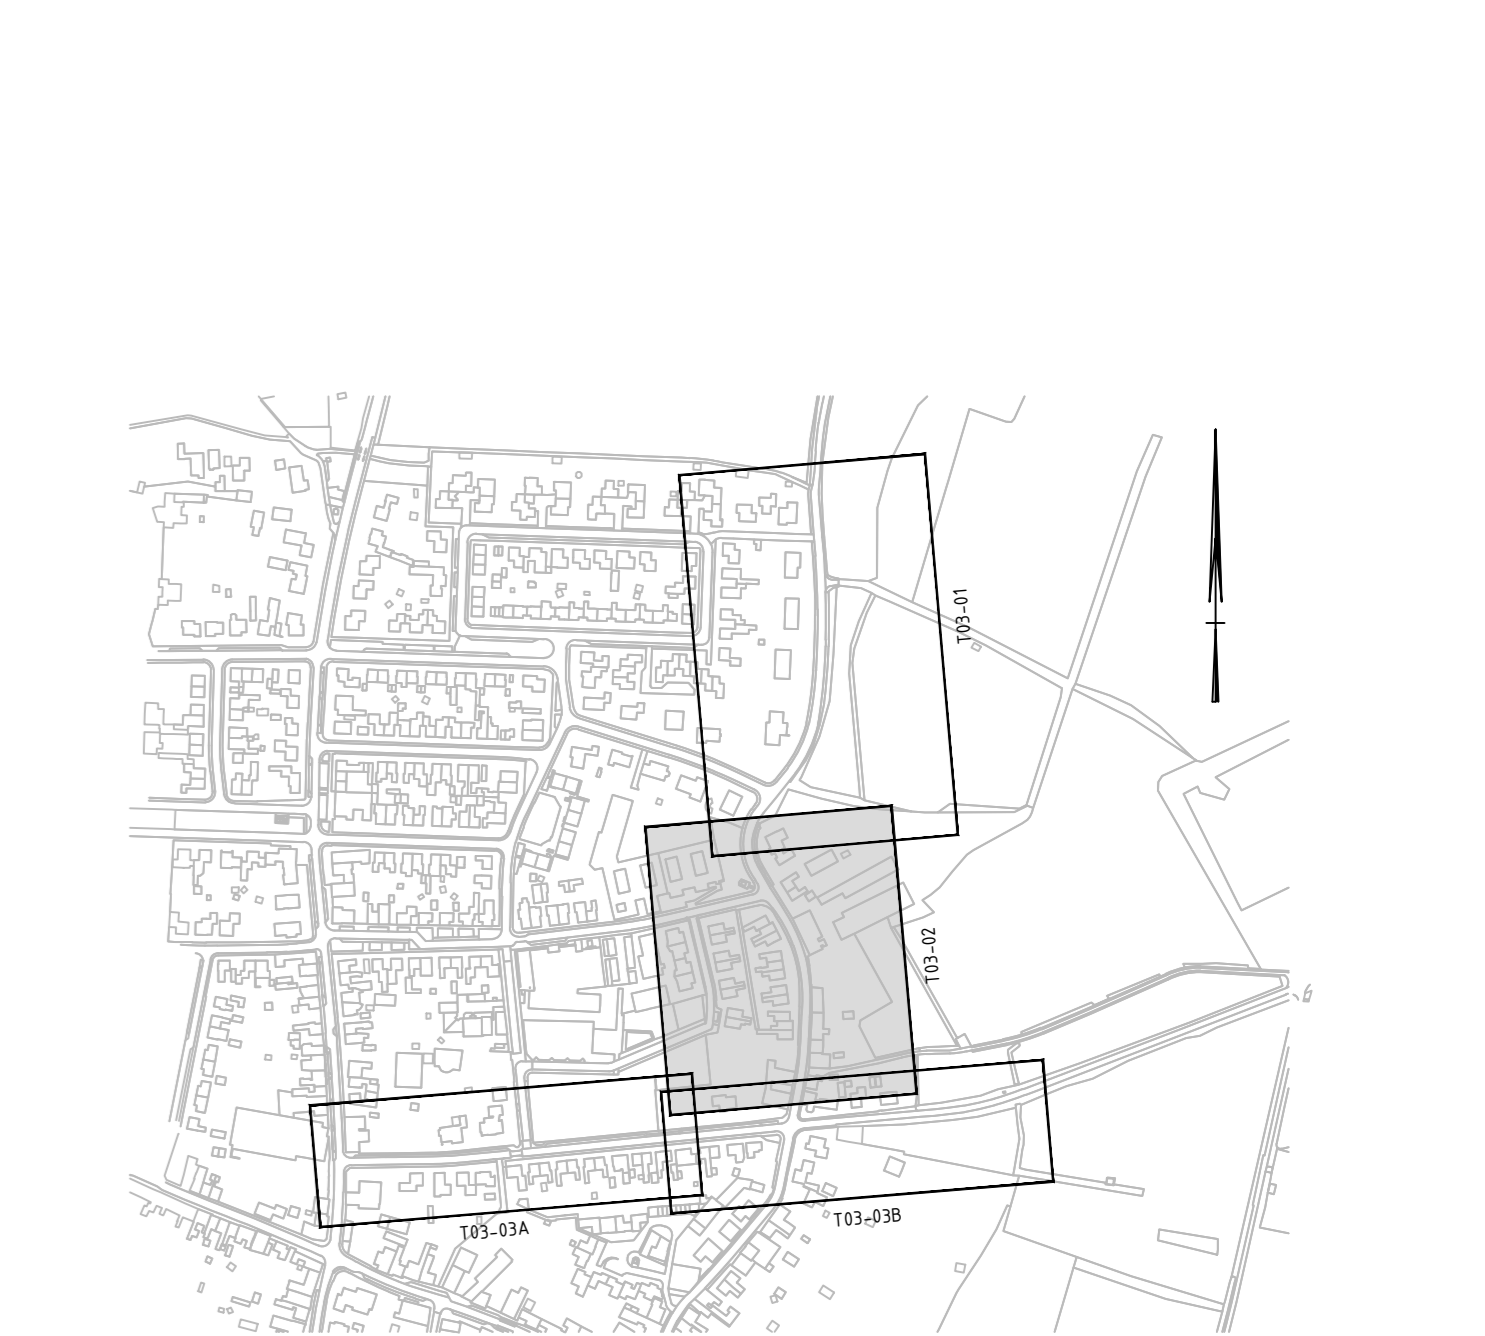

**OVERZICHTSKAART**  
Schaal: 15000

**GEONIUS**

Geenius Infra  
De Asselen Kull 10  
6384 PD Geleen  
+31 (0) 88 3 300 600

project	Reconstructie Baarstraat-Eind-Trambaan Thorn	opdrachtgever	Gemeente Maasgouw Kruisweg 32 6051 HL Maasbracht
ontwerper	Situatietekening verhardingen / groen uitvoeringsontwerp	datum ontwerp	17-07-2019
opsteller	I. Ploumen	schaal	1:200
projectnummer	R. de Renett	bladzijde	2 / 3
tekeningnummer	CA170115.001	tekening	TEKENING
tekeningnummer	CA170115.001-UO-T03-SIT-02	schaal	1:0

**SITUATIE**  
Schaal: 1:200

0 2 4 6 8 m