


### LEGENDA

ALGEMEEN		TERREINRICHTING	
	PROJECTGRENZ		AAN TE BRENGEN BUFFER GRANITE APPROPRIATE NIE
	INWIT		AAN TE BRENGEN MUIR VAN STAPPELSTONEN
			AAN TE BRENGEN AFZETPAAL
VERHARDING		RIOLERING	
	FREZEN ASFALT VERHARDING TR 10, ANGLIETIEN		AAN TE BRENGEN PUTRAND INCL. PUTERDEEL
	AAN TE BRENGEN ASFALT VERHARDING 30MM SPAAL, TR 10/10 30MM AC 10 BINA TOL 0 30MM AC 20 BINA OL 0		AAN TE BRENGEN KOLK STRAATKOLK
	AAN TE BRENGEN ASFALT VERHARDING V.V. THORPELIEK, KLEUR ROOD/ROOD		AAN TE BRENGEN KOLK STRAATKOLK
	AAN TE BRENGEN BETONTEGELS FORMAAT 30x30x20MM, KLEUR GREIS IN HALFSTREKVERBAND, ISTROOKLASEN		AAN TE BRENGEN KOLK SIBERNA TERKOLK
	AAN TE BRENGEN BETONTEGELS FORMAAT 30x30x20MM, KLEUR GREIS IN HALFSTREKVERBAND, ISTROOKLASEN	BEPLANTING/GROENVOORZIENING	
	AAN TE BRENGEN VERHARDING 800 KF, KLEUR ANTRACET IN HALFSTREKVERBAND		IN TE ZAAEN GAZON
	AAN TE BRENGEN VERHARDING 800 KF, KLEUR GREIS IN HALFSTREKVERBAND		AAN TE BRENGEN BEPLANTING KINDERSPEELTEREIN, HOUTSOORT 30-40
	AAN TE BRENGEN VERHARDING 800 KF, KLEUR ROOD IN HALFSTREKVERBAND		BESTAANDE TE HANDEVAN BOOM
	AAN TE BRENGEN VERHARDING OVERBLOEKERDE STRUCTURE VAN KLEUR DONKERBROUW IN HALFSTREKVERBAND		AAN TE PLANTEN BOOM AFT - AER PROEVAAN TELZAM 24-25
	AAN TE BRENGEN VERHARDING OVERBLOEKERDE STRUCTURE VAN KLEUR DONKERBROUW IN HALFSTREKVERBAND, ISTROOKLASEN		
	AAN TE BRENGEN BETONVERHARDING SAMPELSTROOK, IN HET NERF GESTORT PRINTELIN OPTE 200 MM, OVERBLOEKERDE		
	HERSTRATEN VERHARDING BETONDEKORRELSTROOK AF - BETONTEGELS 300x300x40 MM		
	AAN TE BRENGEN BESTORTING KALKSTENEN 5-14 M		
KANTOPSLUITING			AAN TE BRENGEN PERRONBANDEN IN BETONVERHARDING
	AAN TE BRENGEN OPSLUITBANDEN 8x200MM, IN BETONVERHARDING		AAN TE BRENGEN KANTLAAG 2 STREK, 800 KF, KLEUR DONKERGREIS IN BETONVERHARDING
	AAN TE BRENGEN VERLOOPBANDEN IN BETONVERHARDING		AAN TE BRENGEN KANTLAAG 2 STREK, 800 KF, KLEUR ROOD IN BETONVERHARDING
	AAN TE BRENGEN TROTTOIRBANDEN TROTTOIRBAND VERLOOPT NAAM RAANVAELD		AAN TE BRENGEN KANTLAAG DOOTTEGEL, 300x300x40MM, KLEUR DONKERGREIS IN BETONVERHARDING
	AAN TE BRENGEN GELIJDREKENDEN 50x50x40MM, IN BETONVERHARDING		AAN TE BRENGEN KANTLAAG DOOTTEGEL, 300x300x40MM, KLEUR ROOD IN BETONVERHARDING
	AAN TE BRENGEN TROTTOIRBANDEN 80x80x40MM, HANDESTEMELEN IN BETONVERHARDING		AAN TE BRENGEN MELGOOT 4 STREK, 800 KF, KLEUR DONKERGREIS IN BETONVERHARDING
	AAN TE BRENGEN TROTTOIRBANDEN 300x200 MM, VRIJLAGE, HANDESTEMELEN IN BETONVERHARDING		AAN TE BRENGEN MELGOOT 4 STREK, 800 KF, KLEUR DONKERGREIS IN BETONVERHARDING
	AAN TE BRENGEN TROTTOIRBANDEN 300x200 MM, VRIJLAGE, HANDESTEMELEN IN BETONVERHARDING		
	AAN TE BRENGEN WITBANDEN BRANDSCHUWING, HANDESTEMELEN IN BETONVERHARDING		

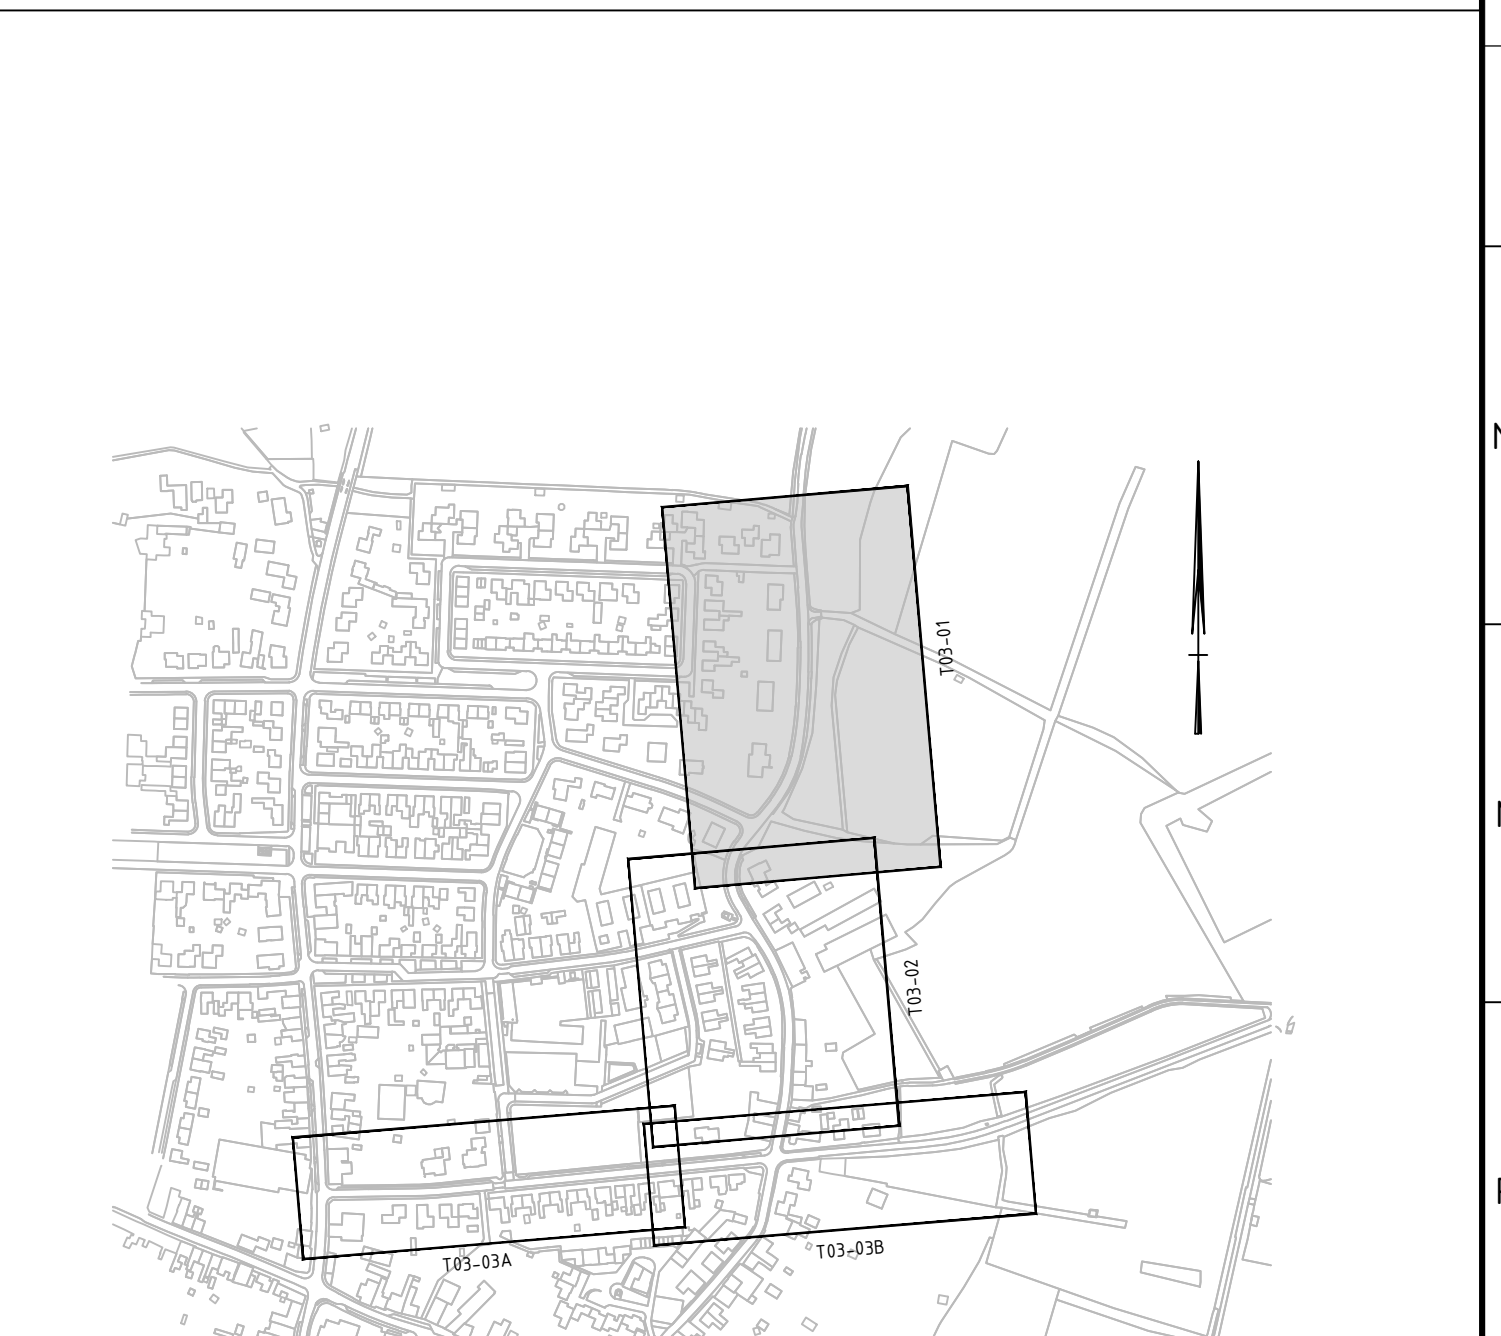

**GEONIUS**

**Reconstructie Baarstraat-Eind-Trambaan Thorn**

Situatietekening verhardingen / groen  
Uitvoeringsontwerp

Schaal 1:200

Project: Gemeente Maasgouw  
Kruisweg 32 6051 HL Maasbracht

Opdrachtgever: Gemeente Maasgouw  
Kruisweg 32 6051 HL Maasbracht

Stadium: Concept  
17-07-2019

Schaal: 1:200  
Blad: 1 / 3

Projectleider: L. Ploemen  
CA170115.001

Ontwerper: R. de Renett  
CA170115.001-UI-003-SIT-01

TEKENING

VERSIE 1.0

© 2019 - www.geonius.nl

