

### LEGENDA

ALGEMEEN		TERREINRICHTING	
	PROJECTGREN		AAN TE BRENGEN BUFFER GRAS/AFWEGING NIET
	INRIJ		AAN TE BRENGEN MUIR VAN STAPPELTENDEN
			AAN TE BRENGEN AFZETPAAL
VERHARDING		RIJLING	
	FREZEN ASFAL VERHARDING TPO V. AANSLUITING		AAN TE BRENGEN PUTRAND INCL. PUTDEKSEL
	AAN TE BRENGEN ASFAL VERHARDING FORMAAT 20x20x40MM, KLEUR GRIS 50MM AF ZIJDE TOEGE 50MM AF ZIJDE TOEGE		AAN TE BRENGEN KOLK STRAATKOLK
	AAN TE BRENGEN ASFAL VERHARDING V.V. THORPEKLEUR, KLEUR ROODBRUIN		AAN TE BRENGEN KOLK EISENREKELK
	AAN TE BRENGEN BETONTEGELS FORMAAT 20x20x40MM, KLEUR GRIS IN HALFSTENVERBAND (STROOKALIG)		
	AAN TE BRENGEN BETONTEGELS FORMAAT 20x20x40MM, KLEUR GRIS IN HALFSTENVERBAND	BEPLANTING/GROENVOORZIENING	
	AAN TE BRENGEN VERHARDING BOS HF. ALLEUR ANTRACET IN HALFSTENVERBAND		IN TE ZAAEN GRAZON
	AAN TE BRENGEN VERHARDING BOS HF. ALLEUR ANTRACET IN HALFSTENVERBAND		AAN TE BRENGEN BEPLANTING KORDEKRAAN NIET/100x100x30-35
	AAN TE BRENGEN VERHARDING BOS HF. ALLEUR ANTRACET IN HALFSTENVERBAND		BESTAANDE TE HANDHAVEN BOOM
	AAN TE BRENGEN VERHARDING GROEBELKANTEN 20x20x40MM, KLEUR DONKERBRUIN IN HALFSTENVERBAND		AAN TE PLANTEN BOOM AFTE - ALER PROEVAAN TEGELIJK 20-25
	AAN TE BRENGEN VERHARDING GROEBELKANTEN 20x20x40MM, KLEUR DONKERBRUIN IN HALFSTENVERBAND (STROOKALIG)		
	AAN TE BRENGEN BETONVERHARDING SAMPELSTRIJK, IN HET WERK GESET DIT PRINTELIJK OPTE 20x20x40MM, GEBEELDSTRIJK		
	HERSTRATEN VERHARDING BETONTEGELS 20x20x40MM AF - BETONTEGELS 30x30x60MM		
	AAN TE BRENGEN BESTORTING KALKSTEN 5-14 15		

### KANTOPSLUITING

	AAN TE BRENGEN OPSLUITBANDEN 20x20x40MM, IN BETONVERHARDING		AAN TE BRENGEN PERRONBANDEN IN BETONVERHARDING
	AAN TE BRENGEN VERLOOPBANDEN IN BETONVERHARDING		AAN TE BRENGEN KANTLAAG 5 STREK, BOS HF. ALLEUR DONKERGRIS IN BETONVERHARDING
	AAN TE BRENGEN TROTTOIRBANDEN TROTTOIRBAND VOORZIET NAAM MAANVELD		AAN TE BRENGEN KANTLAAG 5 STREK, BOS HF. ALLEUR ROOD IN BETONVERHARDING
	AAN TE BRENGEN GELEIDEBANDEN 50x20x20x40MM, IN BETONVERHARDING		AAN TE BRENGEN KANTLAAG DOOTTEGEL, 20x20x40MM, KLEUR DONKERGRIS IN BETONVERHARDING
	AAN TE BRENGEN TROTTOIRBANDEN 20x20x40MM, HARDESTEENKLEUR IN BETONVERHARDING		AAN TE BRENGEN KANTLAAG DOOTTEGEL, 20x20x40MM, KLEUR ROOD IN BETONVERHARDING
	AAN TE BRENGEN TROTTOIRBANDEN 20x20x40MM, HARDESTEENKLEUR IN BETONVERHARDING		AAN TE BRENGEN MELGOOT 5 STREK, BOS HF. ALLEUR DONKERGRIS IN BETONVERHARDING
	AAN TE BRENGEN TROTTOIRBANDEN 20x20x40MM, HARDESTEENKLEUR IN BETONVERHARDING		
	AAN TE BRENGEN INRIJTBANDEN BRANDSCHUWREK, HARDESTEENKLEUR IN BETONVERHARDING		



### OVERZICHTSKAART

Schaal: 1:5000

**GEONIUS**

Project: **Reconstructie Baarstraat-Eind-Trambaan Thorn**

Opdrachtgever: **Gemeente Maaspouwen**  
Kruisweg 32 6051 HL Maasbracht

Plan: **Concept** Datum uitgifte: **17-07-2019**


Schaal: **1:200** Blad: **3 / 3**

Projectnummer: **CA170115.001** Tekening: **TEKENING**

Uitvoering: **R. de Renett** Tekeningnummer: **CA170115.001-UO-T03-SIT-03** Versie: **1.0**

Gemeente Maaspouwen  
De Asselen Kuit 10  
6161 RD Geleen  
+31 (0) 43 388 2200 ext. 400

17-07-2019

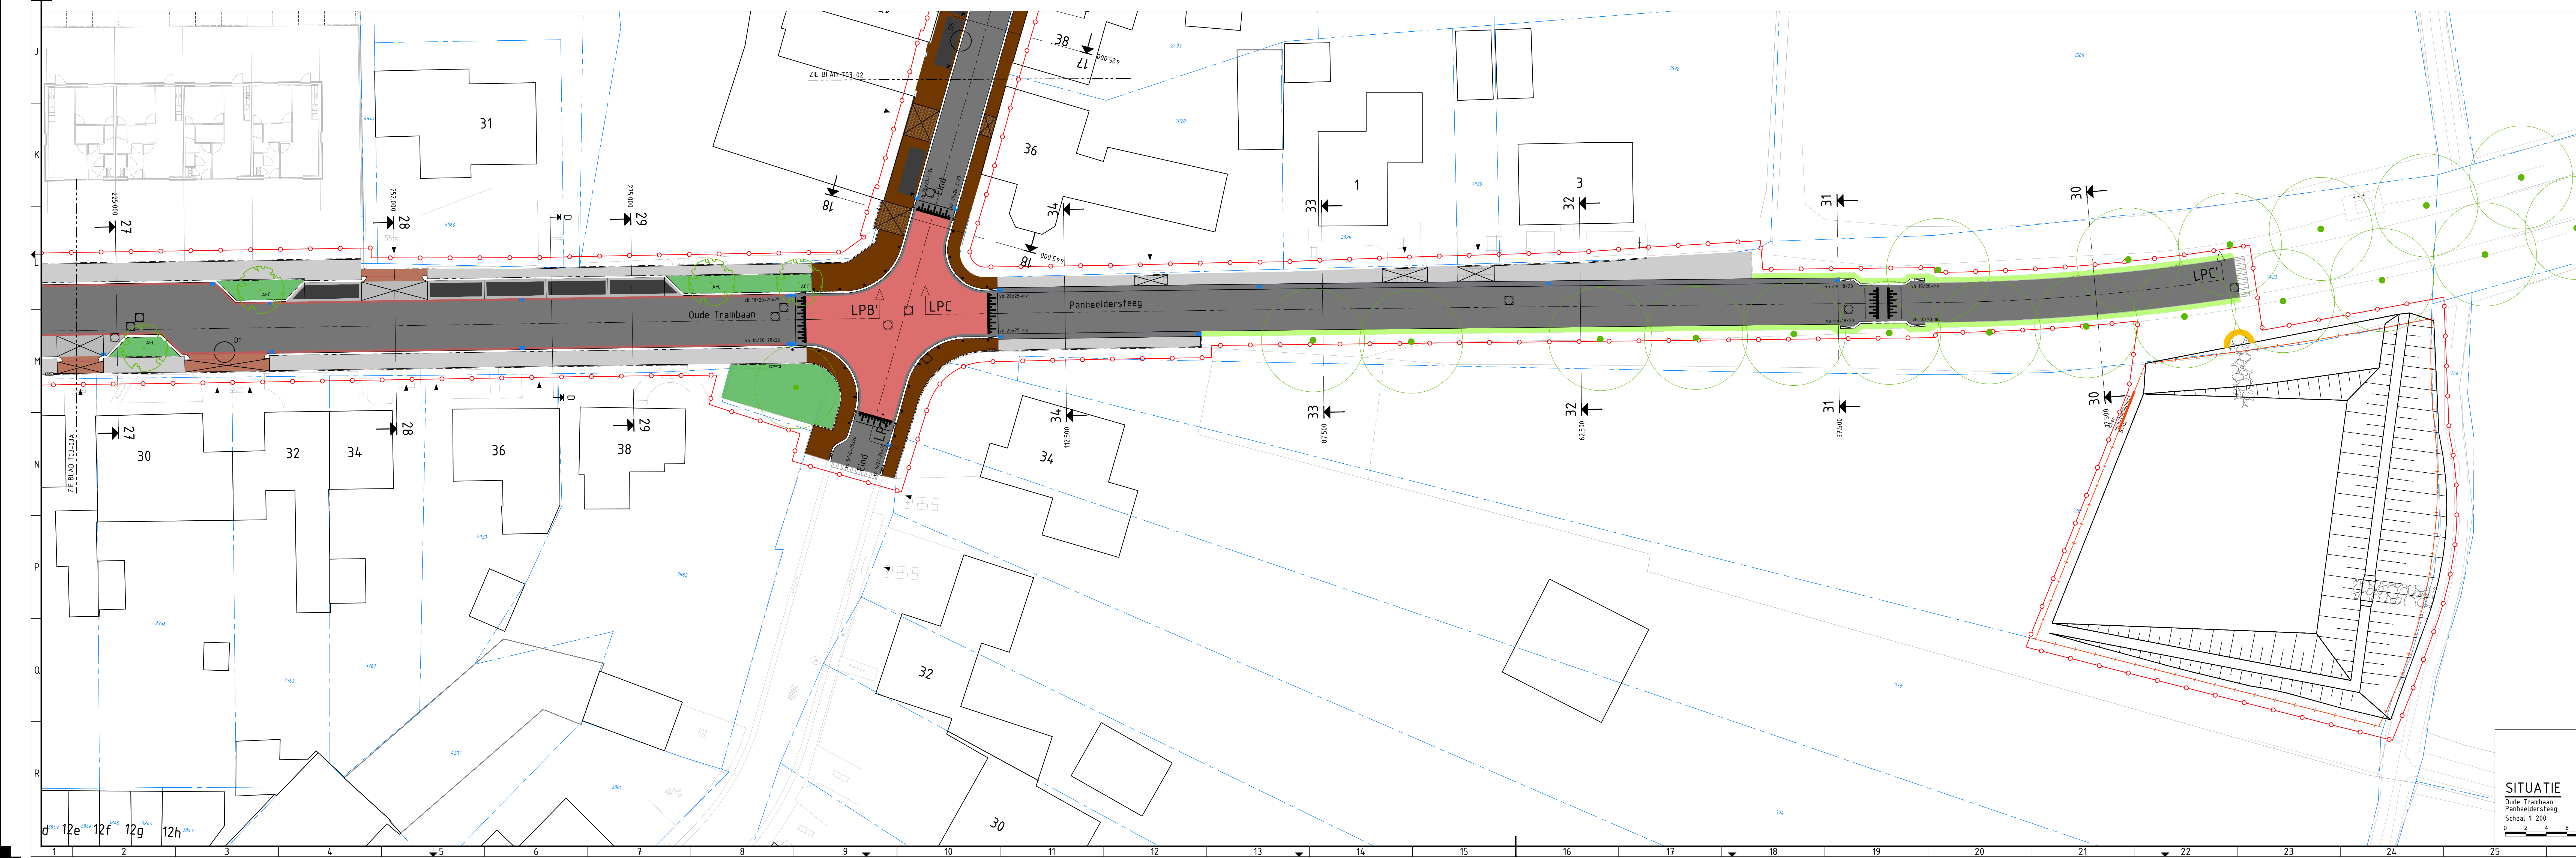

### SITUATIE

Oude Trambaan  
Panheeldersteeg  
Schaal: 1:200